


POHLED SEVERNÍ

POZNÁMKA :

- STŘEŠNÍ KRYTINA KM BETA ČERNÁ
- VENKOVNÍ OMÍTKA STRUKTUROVANÁ ZRNO 1,5 mm, KOMBINACE BARVY BÍLÉ A SVĚTLÉ ŠEDÉ
- SOKL STĚRKOVÁ OMÍTKOVÁ SMĚS MARMOLIT TMAVĚ ŠEDÁ
- OKNA A DVEŘE PLASTOVÁ BARVA BILÁ
- DŘEVĚNÉ PRVKY PODBITÍ NATŘENÉ TMAVĚ HNĚDOU LAZUROU
- OPLECHOVÁNÍ, ZLABY, SVODY TITANZINEK BARVA ŠEDÁ

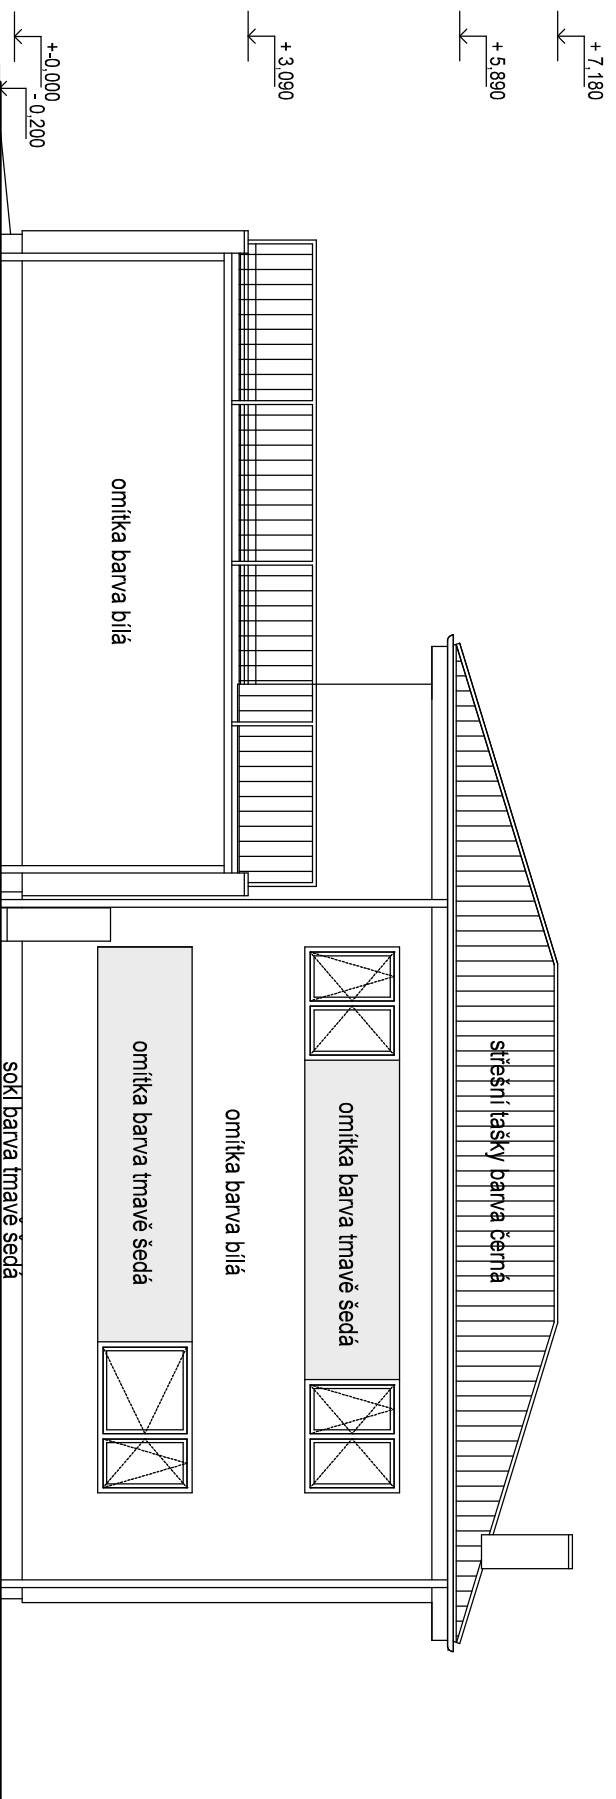

POHLED JIŽNÍ

PROJEKT PRO POVOLENÍ STAVBY NENAHRAZUJE REALIZAČNÍ DOKUMENTACI

Ing. Milan Melicher Projektové a inženýrské služby Pivcova 958/10, 15200 Praha 5 tel.: 739 657 422 e-mail: mmelicher@seznam.cz		PROJEKTANT : ING. MILAN MELICHER		VYPRACOVAL : ING. MILAN MELICHER	
AKCE : NOVOSTAVBA RODINNÉHO DOMU k.ú. Vysoký Újezd u Berouna, č. parc. 80/143		INVESTOR : Stemastav s.r.o. Růžová 951/13, Praha 1		DATUM : 02/2020	
ČÁST : ARCHITEKTONICKO-STAVEBNÍ ŘEŠENÍ		STUPĚŇ PD : DSP		ČÍSLO PROJ. : 2020-03	
NAZEV : POHLEDY S, J		FORMÁT : 2A4		MĚŘÍTKO : 1:100	
				ČÍSLO VYKR. : D.1.1.7	