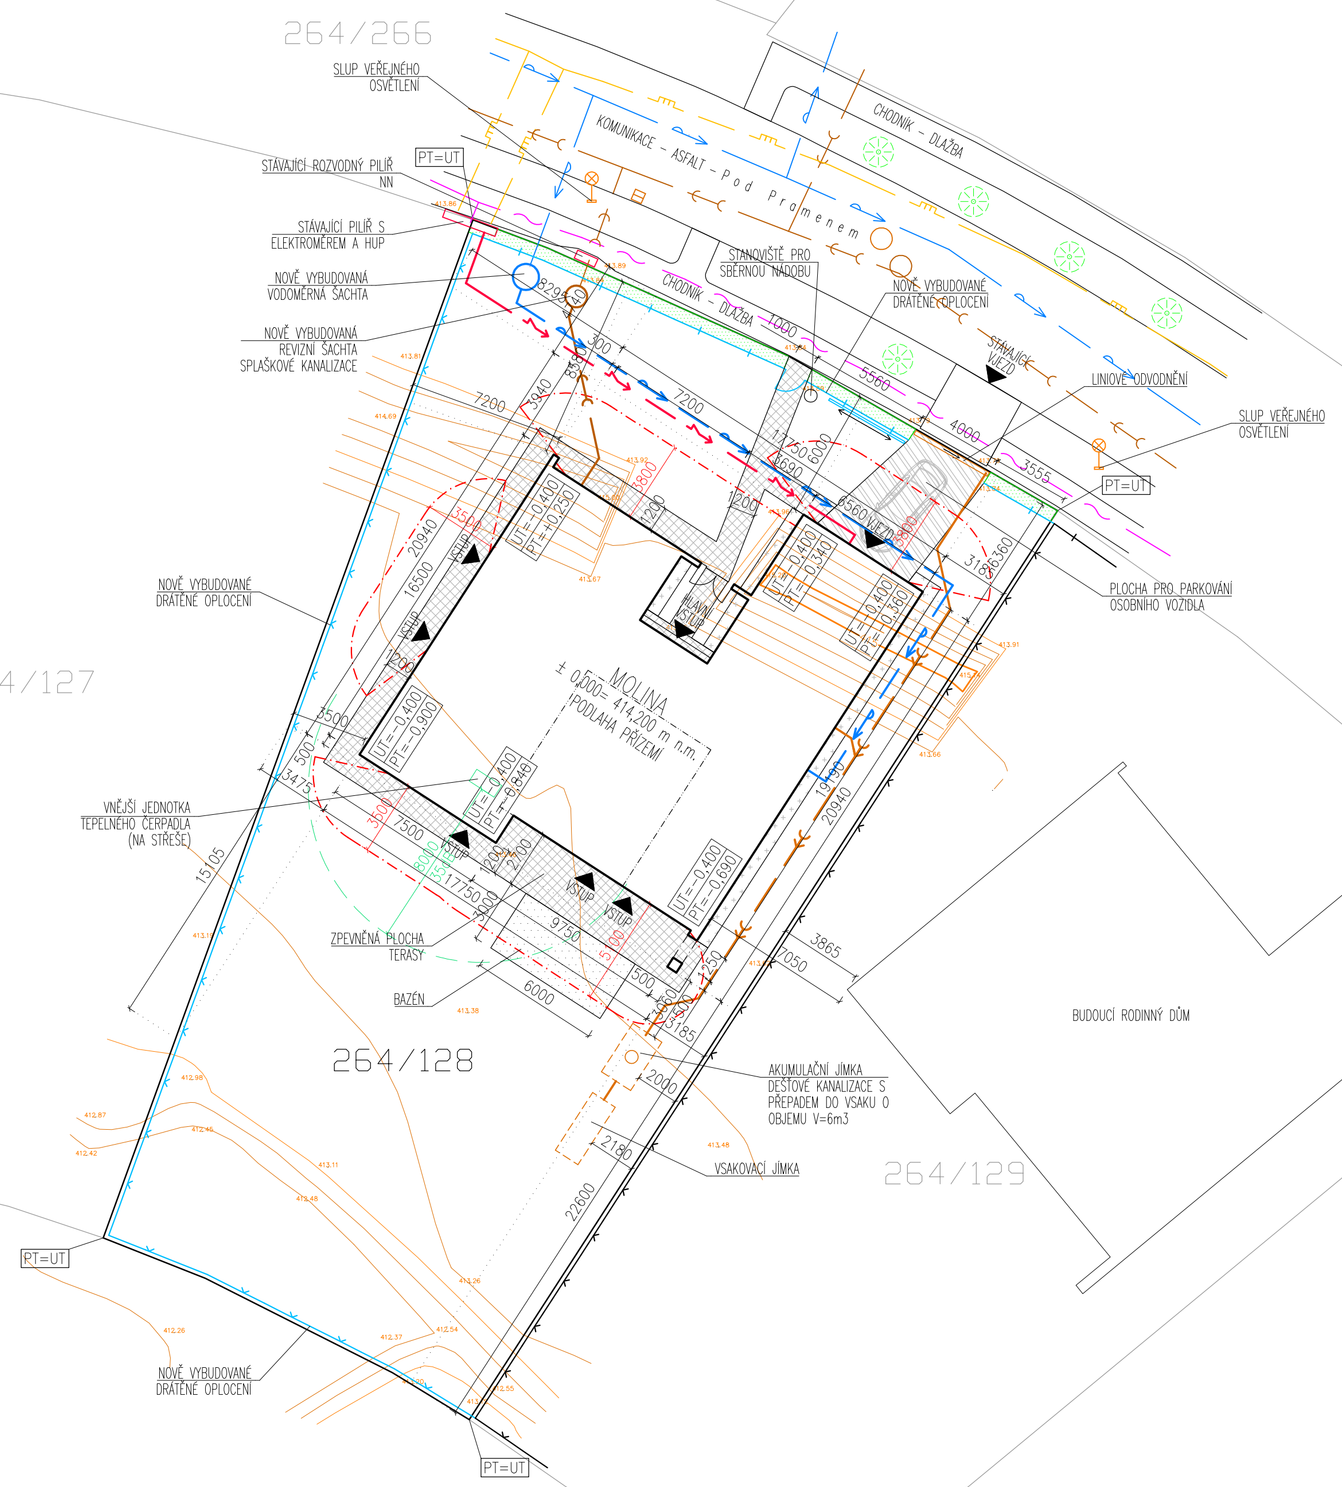
264/13
264/61
264/266
264/125
264/127
264/128
264/129
264/130
264/62
265
SLUP VEŘEJNÉHO OSVĚTLENÍ
STÁVAJÍCÍ ROZVODNÝ PILÍŘ NN
STÁVAJÍCÍ PILÍŘ S ELEKTROMĚREM A HUP
NOVĚ VYBUDOVANÁ VODOMĚRNÁ ŠACHTA
NOVĚ VYBUDOVANÁ REVIZNÍ ŠACHTA SPLAŠKOVÉ KANALIZACE
NOVĚ VYBUDOVANÉ DRÁTĚNÉ OPLOCENÍ
VNĚJŠÍ JEDNOTKA TEPELNÉHO ČERPADLA (NA STŘEŠE)
ZPEVNĚNÁ PLOCHA TERASY
BAZÉN
AKUMULAČNÍ JÍMKA DEŠŤOVÉ KANALIZACE S PŘEPADEM DO VSAKU O OBJEMU V=6m3
VSAKOVACÍ JÍMKA
KOMUNIKACE - ASFALT - Pod Průmenem
CHODNÍK - DLAŽBA
STANOVIŠTĚ PRO SBĚRNOU NÁDOBU
LINIOVÉ ODVODNĚNÍ
PLOCHA PRO PARKOVÁNÍ OSOBNÍHO VOZIDLA
MOLINA
± 0,000= 414,200 m n.m.
BUDOUCÍ RODINNÝ DŮM
PT=UT
UT=+0,400
PT=+0,250
